スケボー広場　一部施設補修工事

作業日：2018年11月21日～22日　※下記囲みが作業エリアとなります。遊具の使用を制限します。
※作業エリアはカラーコーン・バー・規制テープで養生します。

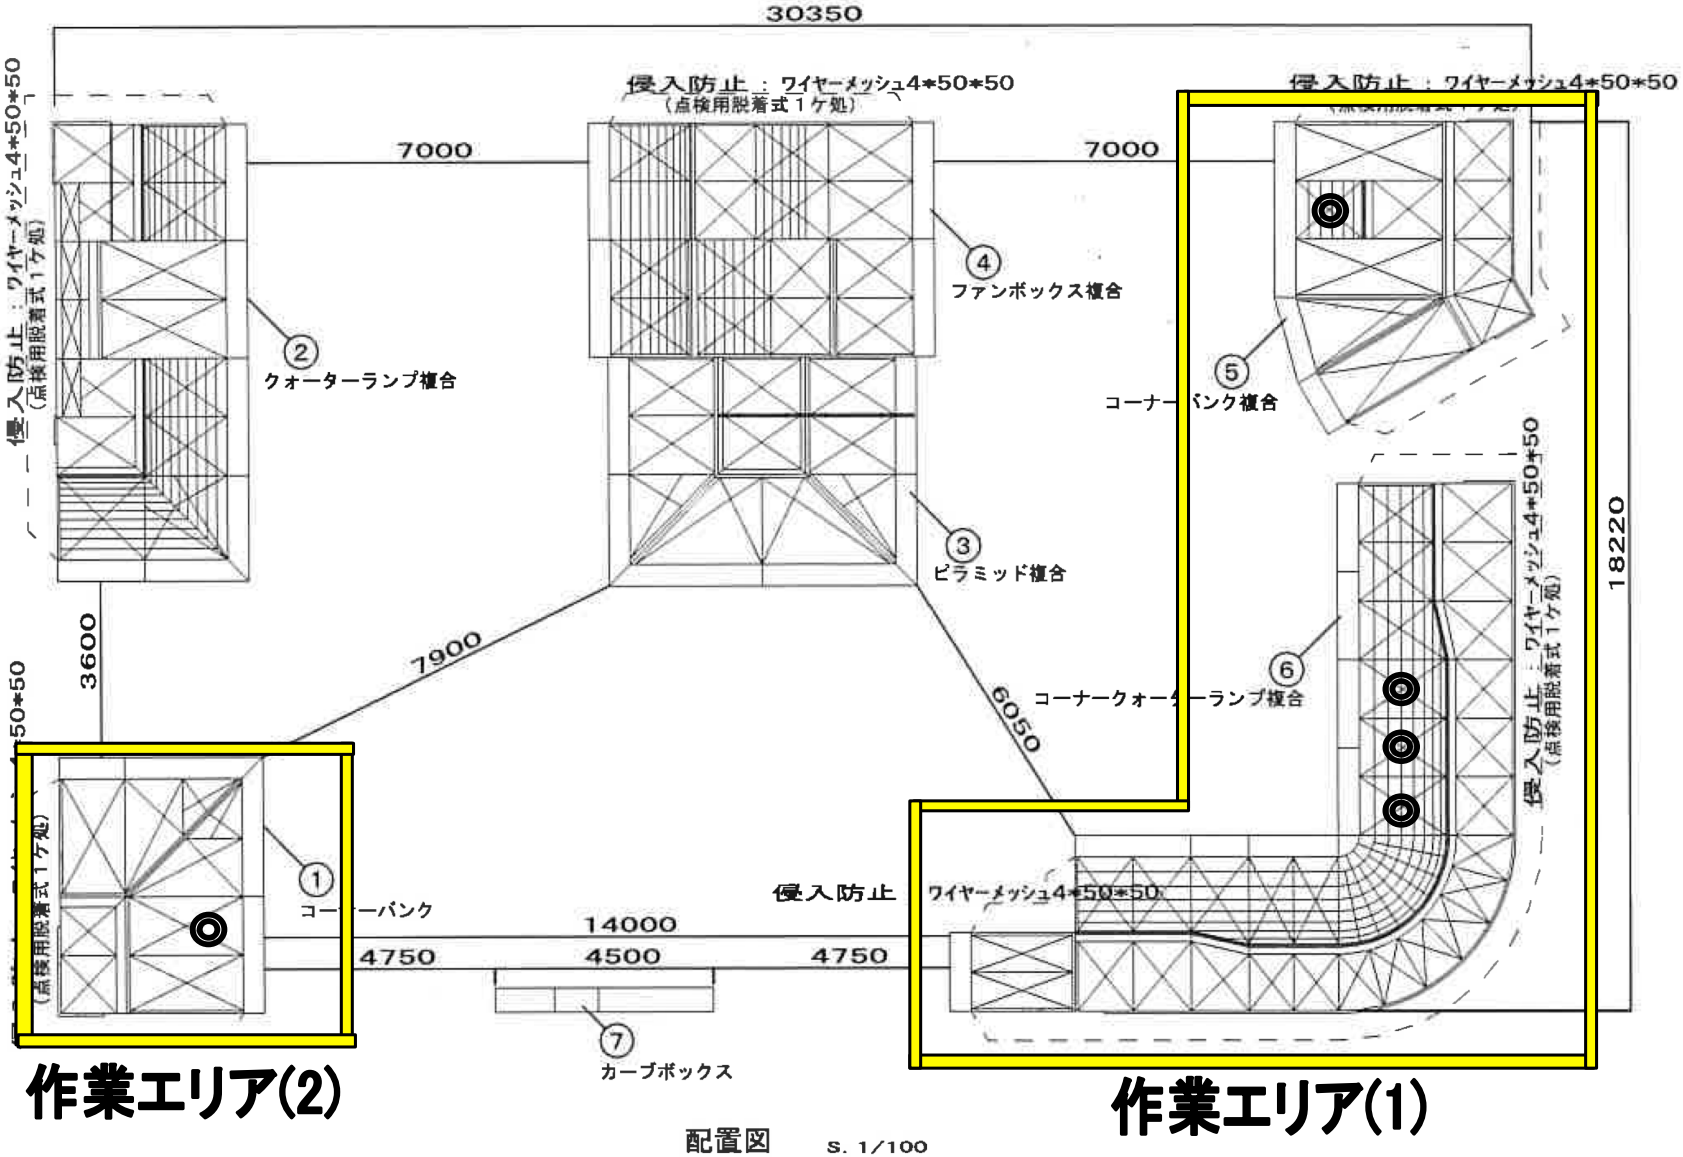

配置図　S. 1/100