


# 改修工事の見直しについて

当初 (変更前)

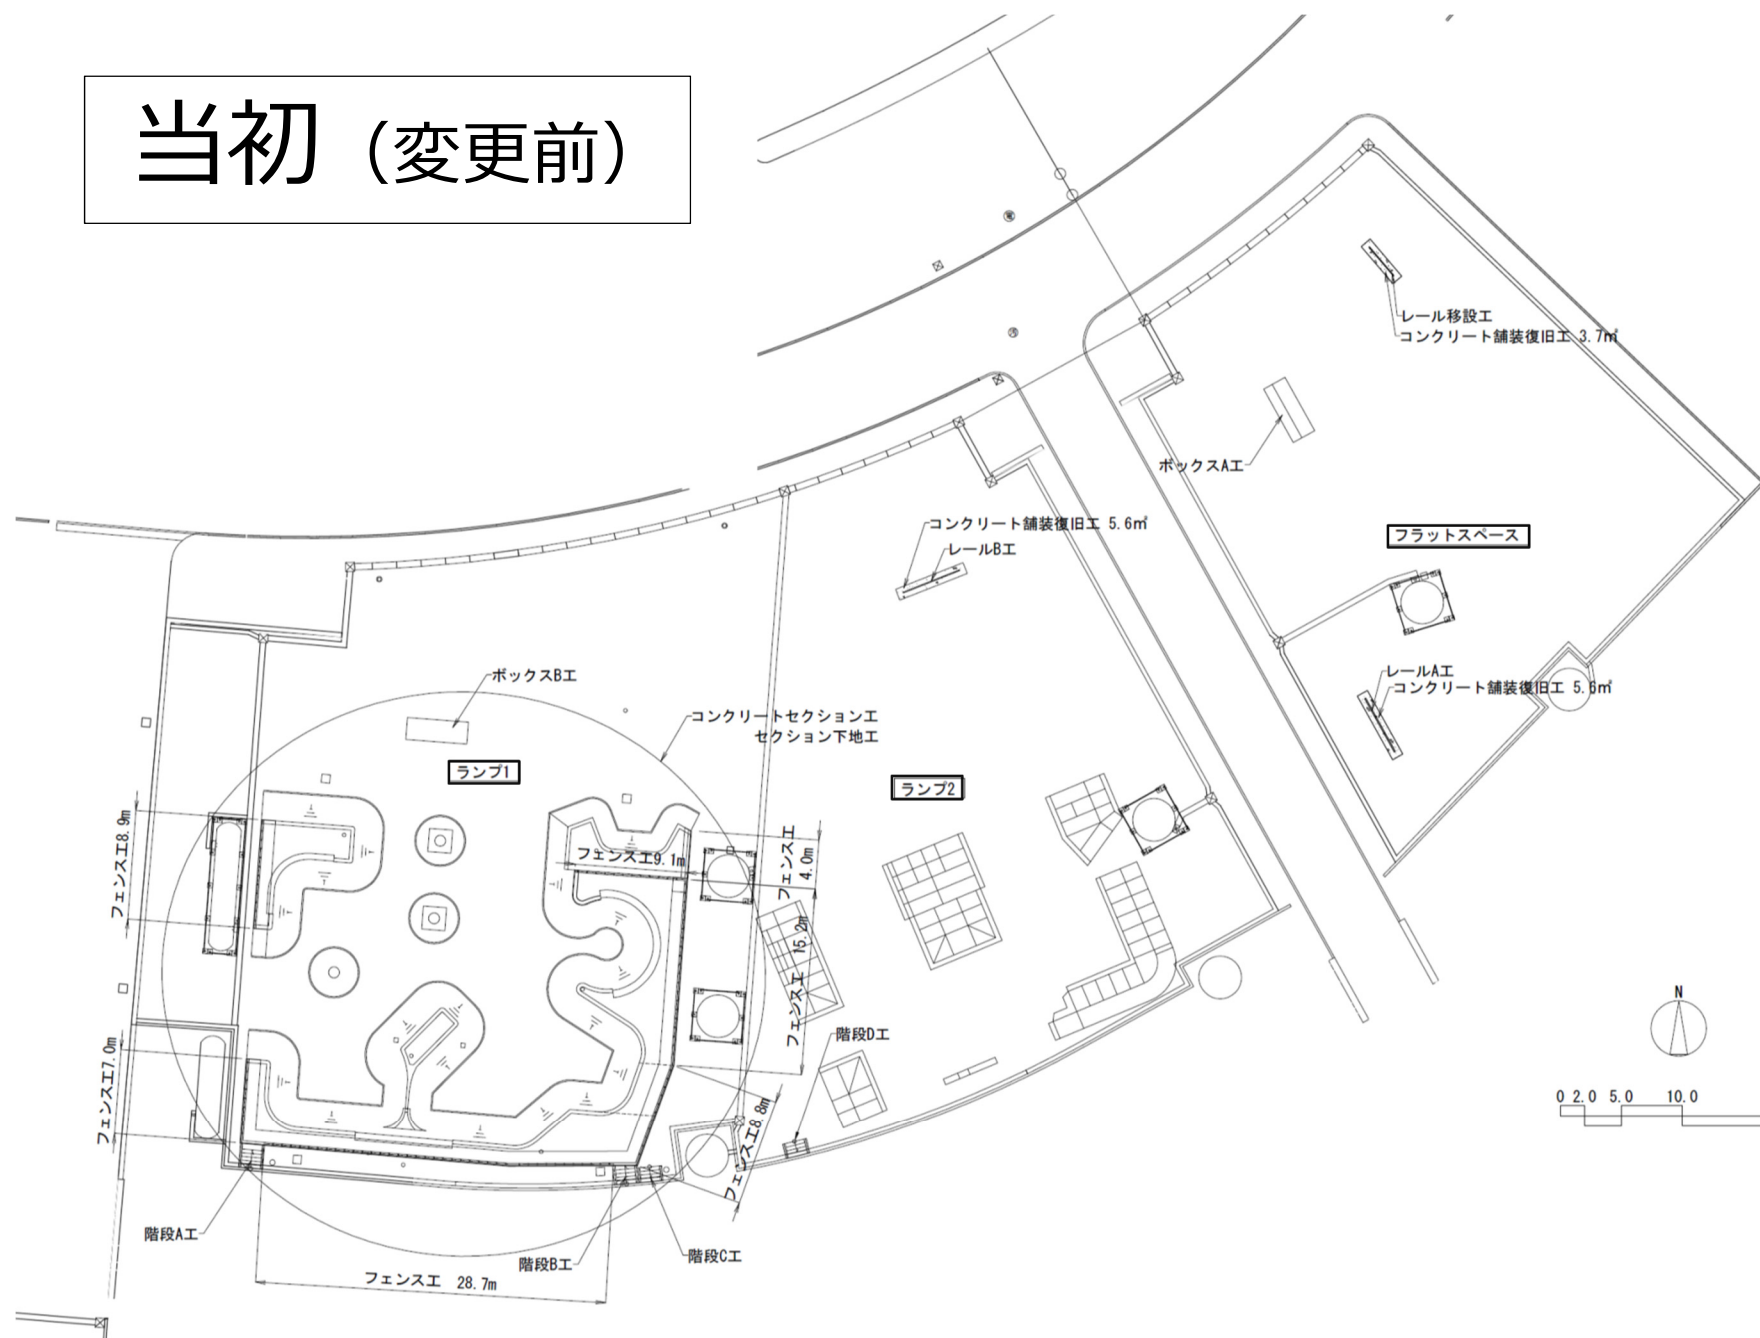

## アンケート結果等の概要

WEB アンケートにご回答をいただいた皆様、ご協力ありがとうございました。また、直接北部公園緑地事務所や指定管理者等にお声を届けていただいた皆様、ありがとうございました。いただいた意見とそれを踏まえてのプランの見直しについて、報告いたします。

なお、WEB アンケートは、新横浜公園スケボー広場オフィシャルサイトにて、11/29～12/16の期間で行い、主にフラットスペース等に設置するセクションについて伺いました。回答数は557件でした。

### ＜ご意見の概要＞

- ・フラットスペースに設置する全てのセクションについて、約4割の方が「不満である」と回答。(WEB アンケート)
- ・「向きが動線と交錯していて危ない」「フラットスペースは初心者の利用が多く、セクションの設置により危険度が増す」「設置するならランプ2の方がよい」などの意見が寄せられました。セクションの高さをもう少し高くしてほしい、といった意見もありました。
- ・また、既存の鉄製セクションを残してほしい、といった意見を多くいただきました。

→ 鉄製セクションについては、老朽化が進んでいることや移設のための解体時にゆがみや破損が発生し安全が確保できないことから、撤去としました。工事中のボックス移設も、狭くなった開放スペースをフラットな状態でできるだけ広く確保したいことや、いずれ撤去が必要となることから、今回工事での撤去としました。ご迷惑をおかけしますが、新しいボックスが設置されるまで、しばらくお待ちください。

# 変更後

このエリアにはセクションを設置しないこととします。  
(工事による閉鎖も行いません。)

セクション設置時に部分的に閉鎖  
予定（1か月以内）  
※状況により、ランプ2を全面的に  
閉鎖する場合があります。

1月中旬～5月末まで閉鎖

ボックス・レールの形状・寸法（見直し後）


(単位：mm)

記号	工種	形状・寸法
—	レールA工	H313 L5000 □75×45
—	レールB工	H415 L5550 φ60.5
□	ボックスA工	H130, 300 W2000 L5000
□	ボックスB工	H380 W1800 L5000



## 見直しの概要

- ・フラットスペース（右側のエリア）は、セクションを何も設置しないこととしました。
  - ・フラットスペースへの設置を予定していたレールA、ボックスAについては、ランプ2及びランプ1に設置することとしました。（レールの移設は取りやめ）
  - ・ボックス・レール共に高さ（H）を見直し、平均で約6cm高くしました。
  - ・セクションの配置見直しに伴い、工事による閉鎖箇所も変更になります。
- ※工期延長のため、開放が6月上旬になる予定です。ご迷惑をおかけし申し訳ありません。

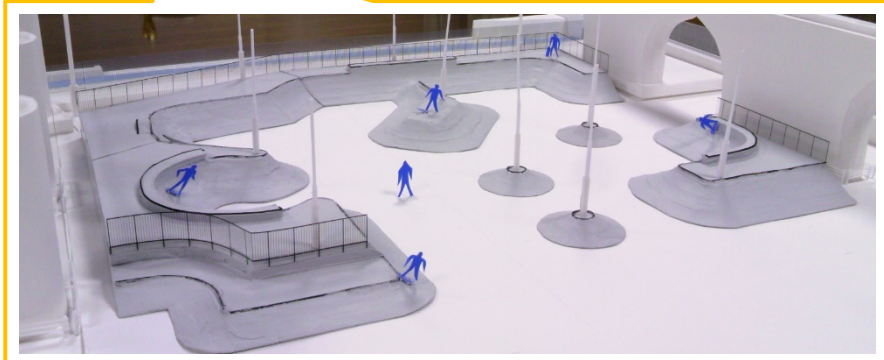

コンクリートセクションの改修イメージ（模型写真）

※コンクリートセクションは変更ありません。

連絡先

横浜市環境創造局北部公園緑地事務所 TEL 045-353-1166